

- Legenda 1:100
- beton ihw gestort
 - beton prefab
 - baksteen
 - metselwerk
 - natuursteen
 - kalkzandsteen
 - gbo
 - hout
 - cv-ketel
 - rvs verwarmingsradiator
 - electrisch bord
 - HVA
 - kooktoestel
 - vaatwasser
 - koelkast
 - wasmachine
 - wasdroger
 - EIBO
 - verspreiding DWA
 - verspreiding HVA
 - verspreiding fecalien
 - Pluvia trechter 14 Ls
 - Positie warmtepomp
 - handruimte
 - droge skuifdeling, binnendiam. 70mm

FAL2

Project
Falconhoven
C-blok
Antwerpen

Opdrachtgever
CIP
Mansveldlaan 35 bus 326
B-3010 Leuven
T 030 201 44 82 00

Architect
THV Rappé-Rippé/ELD Partnership
Jan Blocklandweg 1
B-2018 Antwerpen
T 030 201 242 34 00
E 4952 491 54 / r.rapp@rapperepp.com


Ingenieur Stalmeel/Technoran
ELD Partnership
Jan Blocklandweg 1
B-2018 Antwerpen
T 030 201 242 34 00
E 4952 491 54

Onderdeel
1. Plattegronden
Plattegrond Parkeerdeur -1

Kennink
Uitvoeringsdossier

B-0.99

Schaal 1:100
Formaat A2
Geschaald RB
Datum 18.11.2013
Gewijzigd Index 1: 23.05.2014
Index 2: 30.09.2014

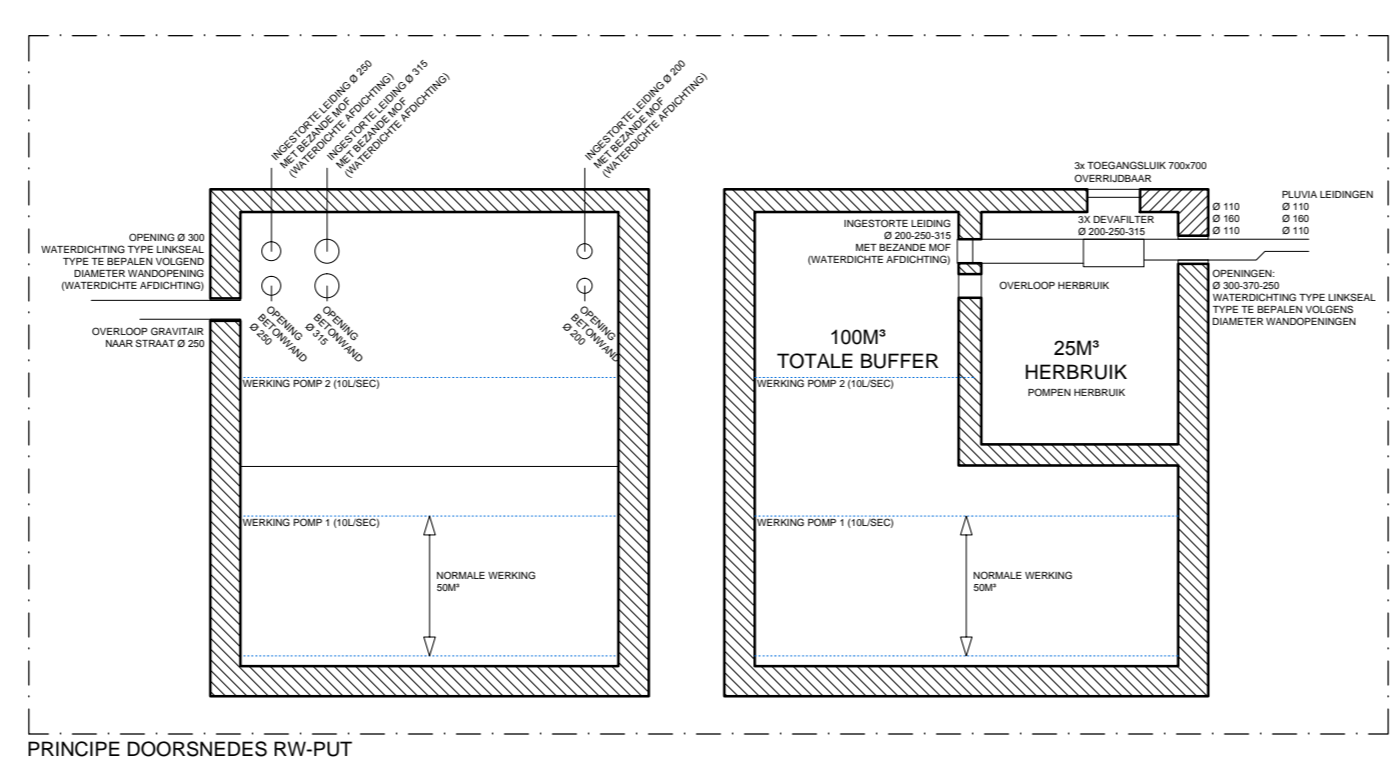

PRINCIE DOORSNEDEN RIV-PUT