


- Legenda 1:100
- beton ihw gestort
 - beton prefab
 - metselwerk
 - natuursteen
 - kalkzandsteen
 - gbo
 - hout
 - cv-ketel
 - mv verwarmingsradiator
 - electrisch bord
 - HVA
 - kooktoestel
 - vaatwasser
 - koelkast
 - wasmachine
 - wasdroger
 - EIBO
 - versleping DWA
 - versleping HVA
 - versleping fecalien
 - Pluvia trechter 14 ls
 - Positie warmtepomp
 - handruimte
 - droge vloerbedekking, binnendiam. 70mm

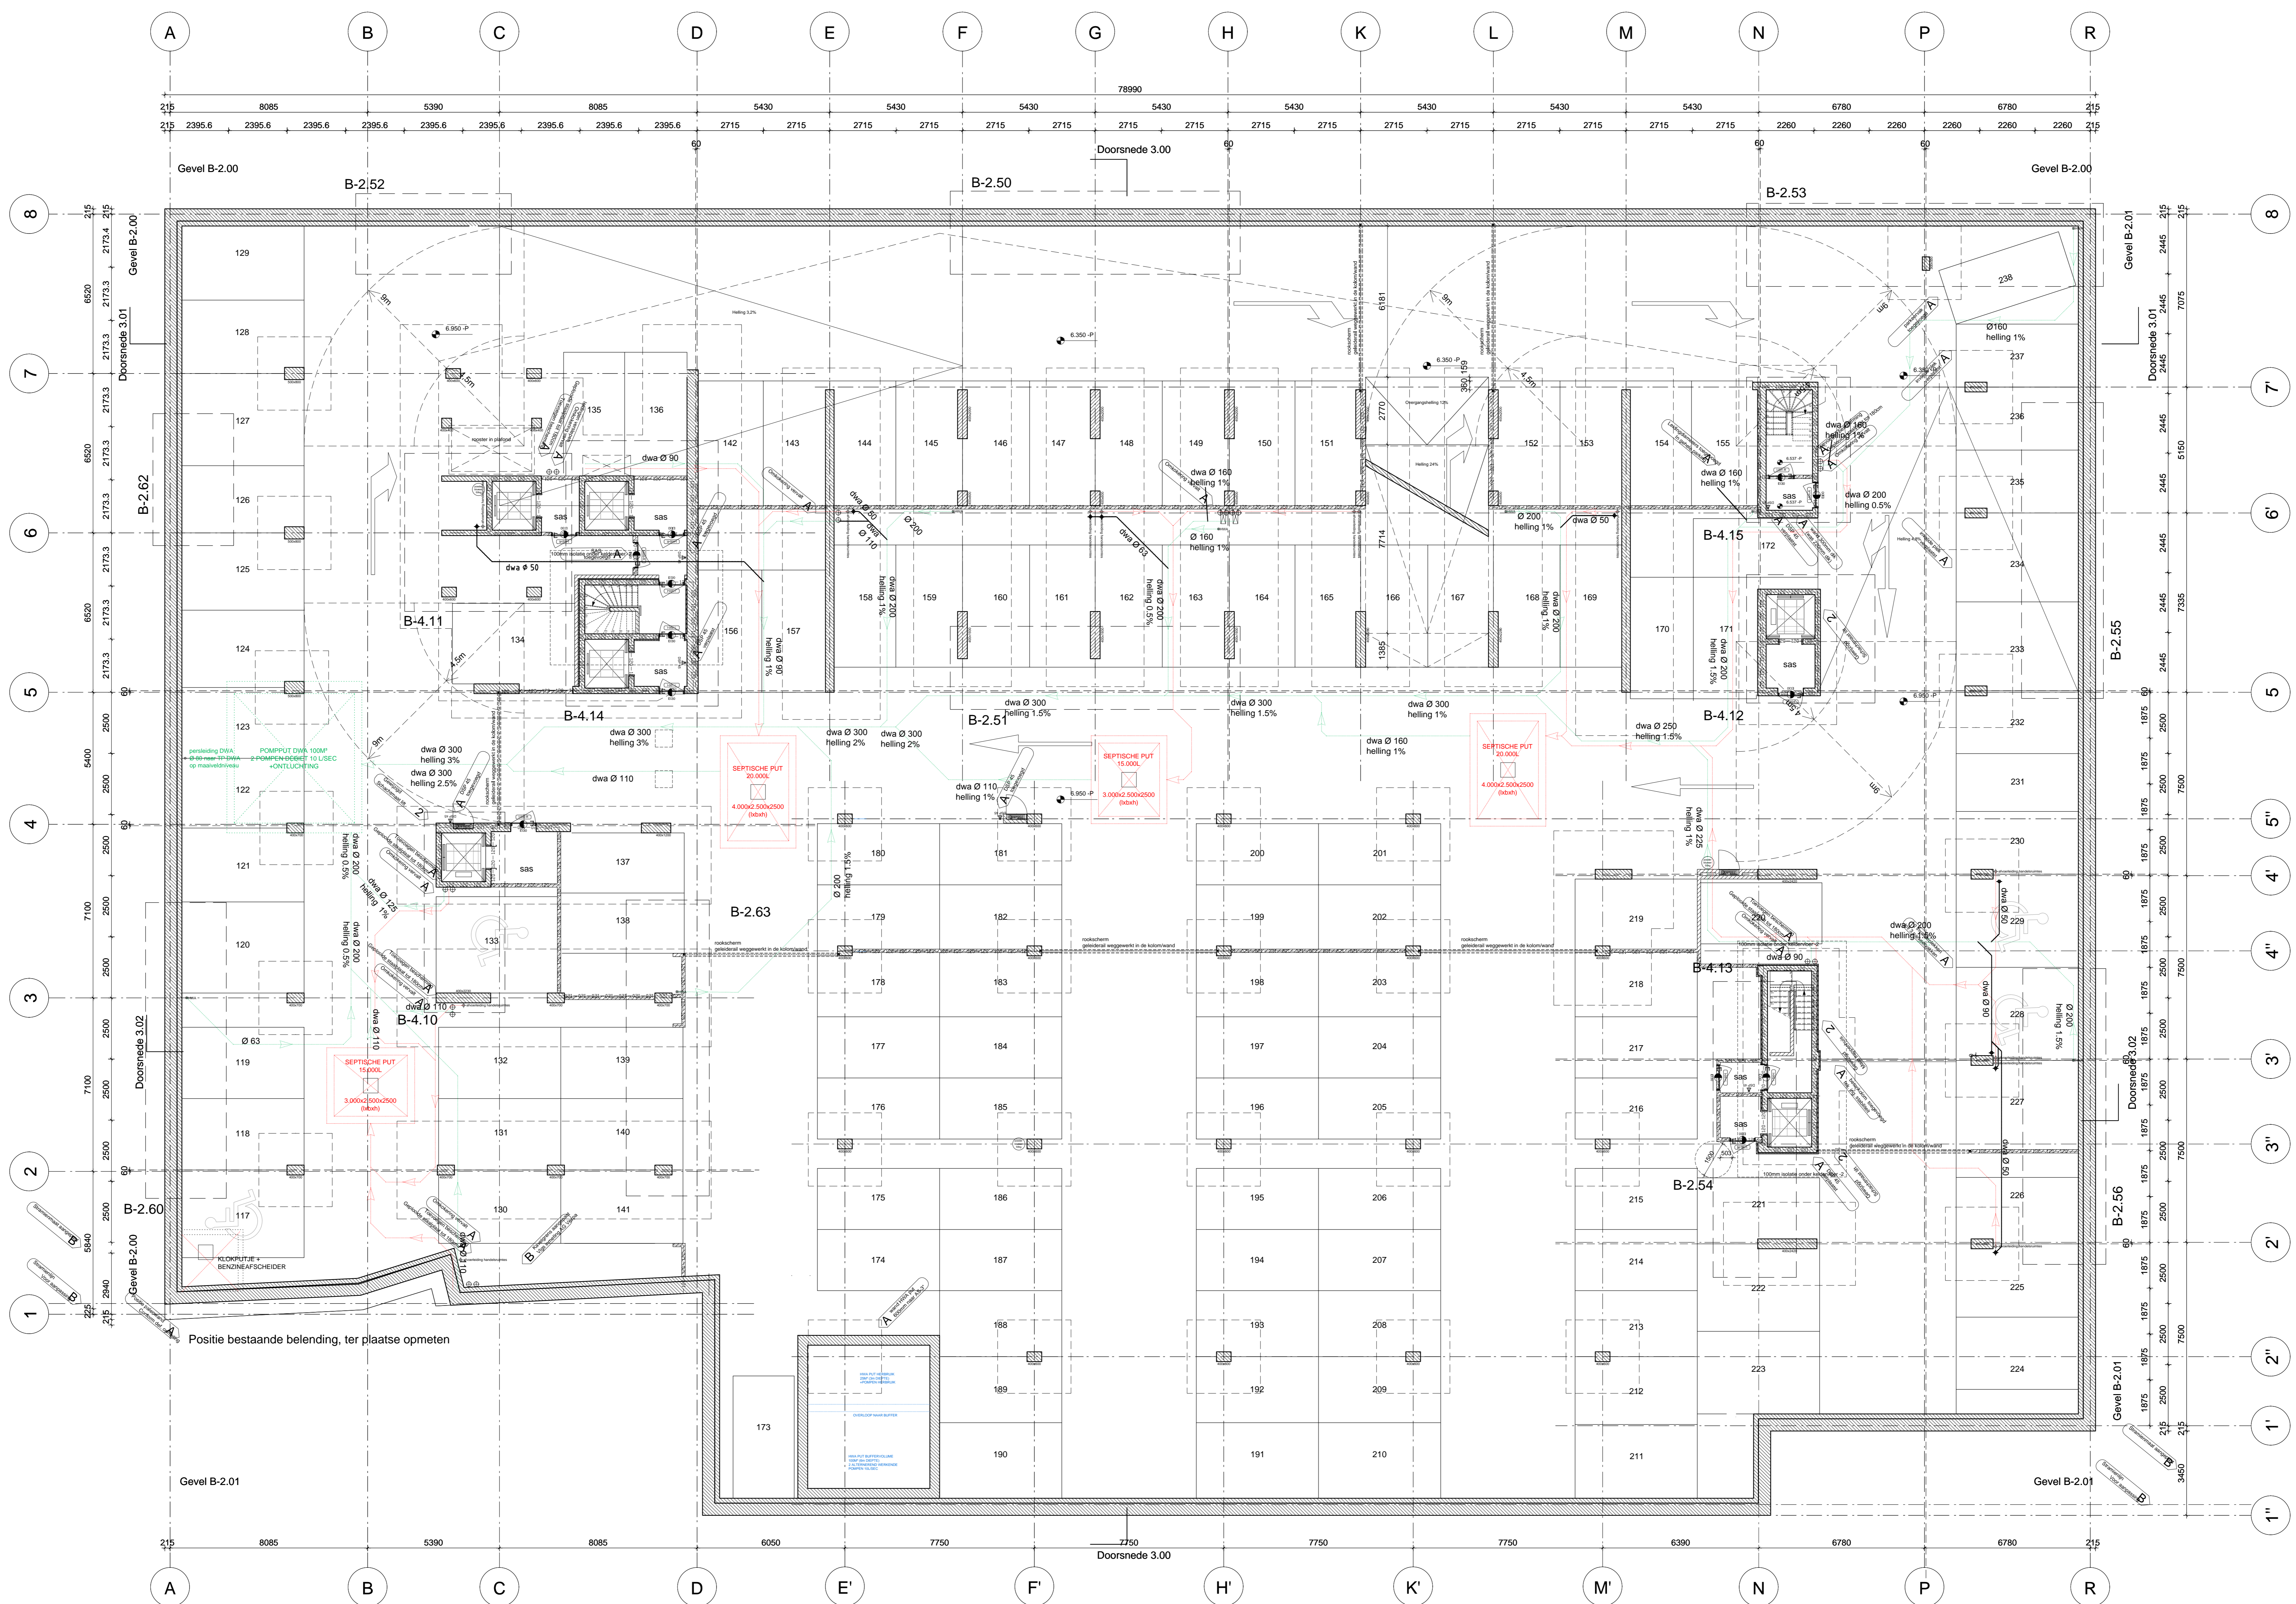

FAL2

Project
 Falconhoven
 C-blok
 Antwerpen

Opdrachtgever
 CIP
 Marktlaan 35 bus 326
 B 3010 Leuven
 T 030 2016 44 82 00

Architect
 THV Rapp-Rapp/ELD Partnership
 Jan Blockstraat 1
 B 2018 Antwerpen
 T 033 232 242 34 00
 F 033 232 242 34 00
 E 44524514 / r.rapp@rapp-rapp.com

Ingenieur Stalmeel/Technaem
 ELD Partnership
 Jan Blockstraat 1
 B 2018 Antwerpen
 T 033 232 242 34 00
 F 033 232 242 34 00
 E 44524514

Onderdeel
 1. Plattegronden
 Plattegrond Parkeerkelder -2

Kennink
 Uitvoeringsdossier

B-0.98

Schaal	1:100
Formaat	A2
Gestand	RB
Datum	16.11.2013
Gevraagd	Index 1: 23.05.2014
	Index 2: 30.09.2014